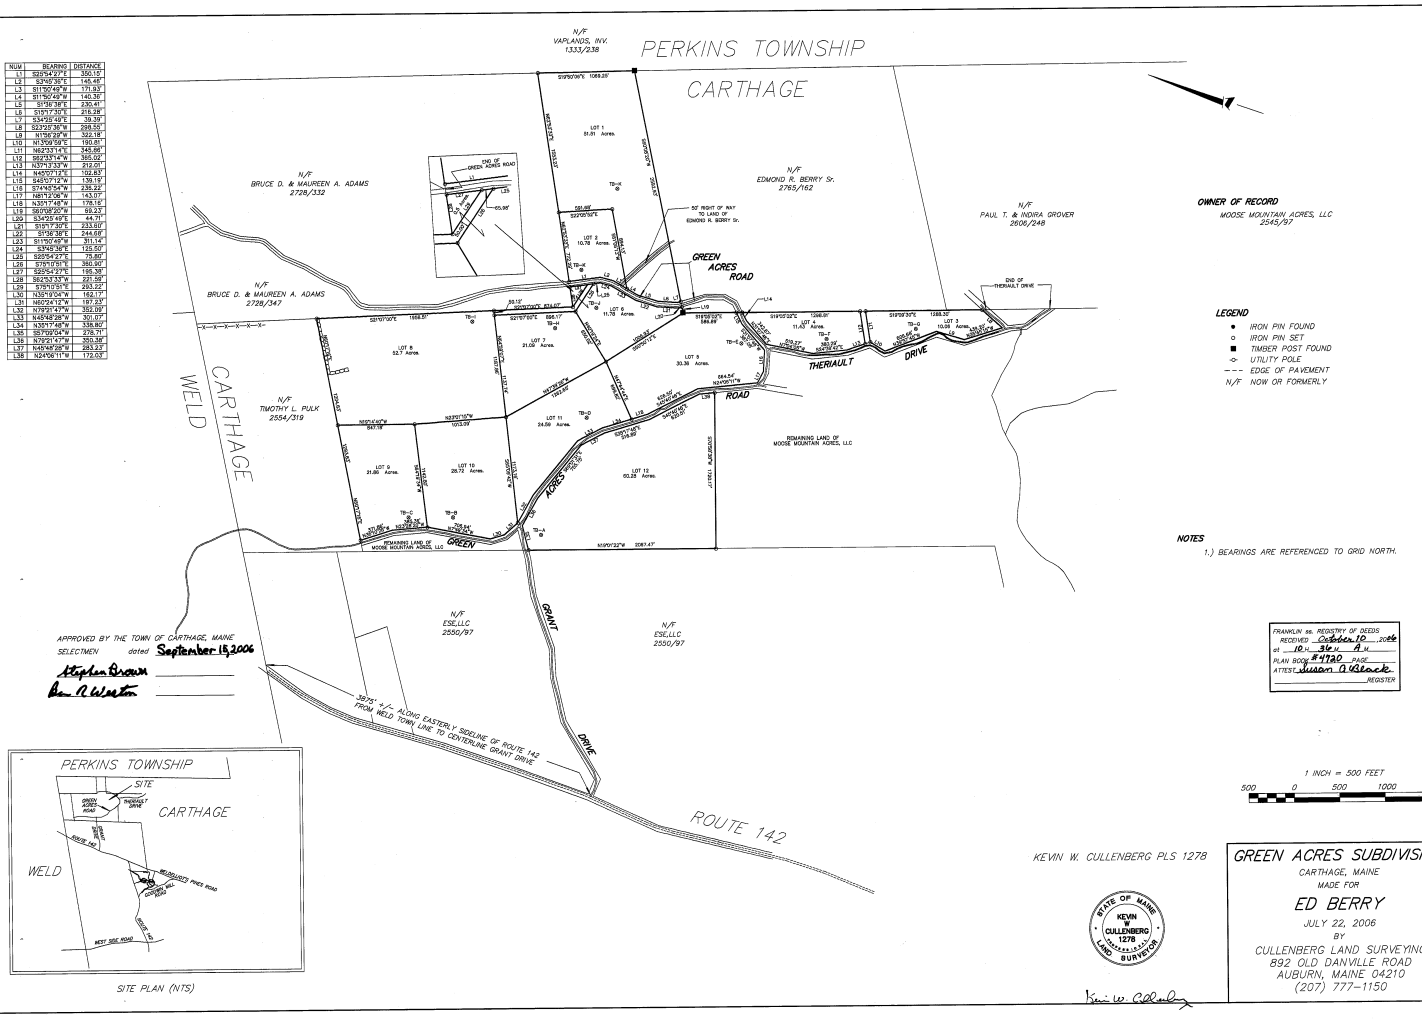

NUM	BEARING	DISTANCE
L1	S29°54'27"E	350.15'
L2	S3°45'39"E	146.48'
L3	S11°50'49"W	171.93'
L4	S11°50'49"W	140.36'
L5	S1°59'38"E	230.41'
L6	S15°17'30"E	215.28'
L7	S34°53'49"E	39.39'
L8	S23°25'36"W	298.55'
L9	N1°56'29"W	322.18'
L10	N13°09'59"E	190.81'
L11	N62°53'14"E	145.98'
L12	S82°53'14"W	365.02'
L13	N37°12'53"W	212.01'
L14	N45°07'13"E	192.83'
L15	S45°07'12"W	139.19'
L16	S74°45'54"W	235.22'
L17	N81°27'08"W	143.07'
L18	N30°17'48"W	178.16'
L19	S80°08'20"W	69.23'
L20	S34°25'49"E	44.71'
L21	S19°17'30"E	233.60'
L22	S1°56'38"E	244.69'
L23	S11°50'49"W	311.14'
L24	S76°43'36"E	135.50'
L25	S29°54'27"E	75.80'
L26	S76°13'51"E	350.90'
L27	S29°54'27"E	185.39'
L28	S62°53'33"W	221.58'
L29	S76°13'51"E	293.22'
L30	N35°19'04"W	162.17'
L31	N60°24'12"W	197.23'
L32	N79°21'47"W	352.09'
L33	N45°48'28"W	301.07'
L34	N35°17'48"W	338.80'
L35	S57°50'04"W	278.71'
L36	N79°21'47"W	320.38'
L37	N45°48'28"W	283.23'
L38	N24°06'11"W	172.03'